


RUA PROFESSOR JOSÉ DOS SANTOS MOURÃO

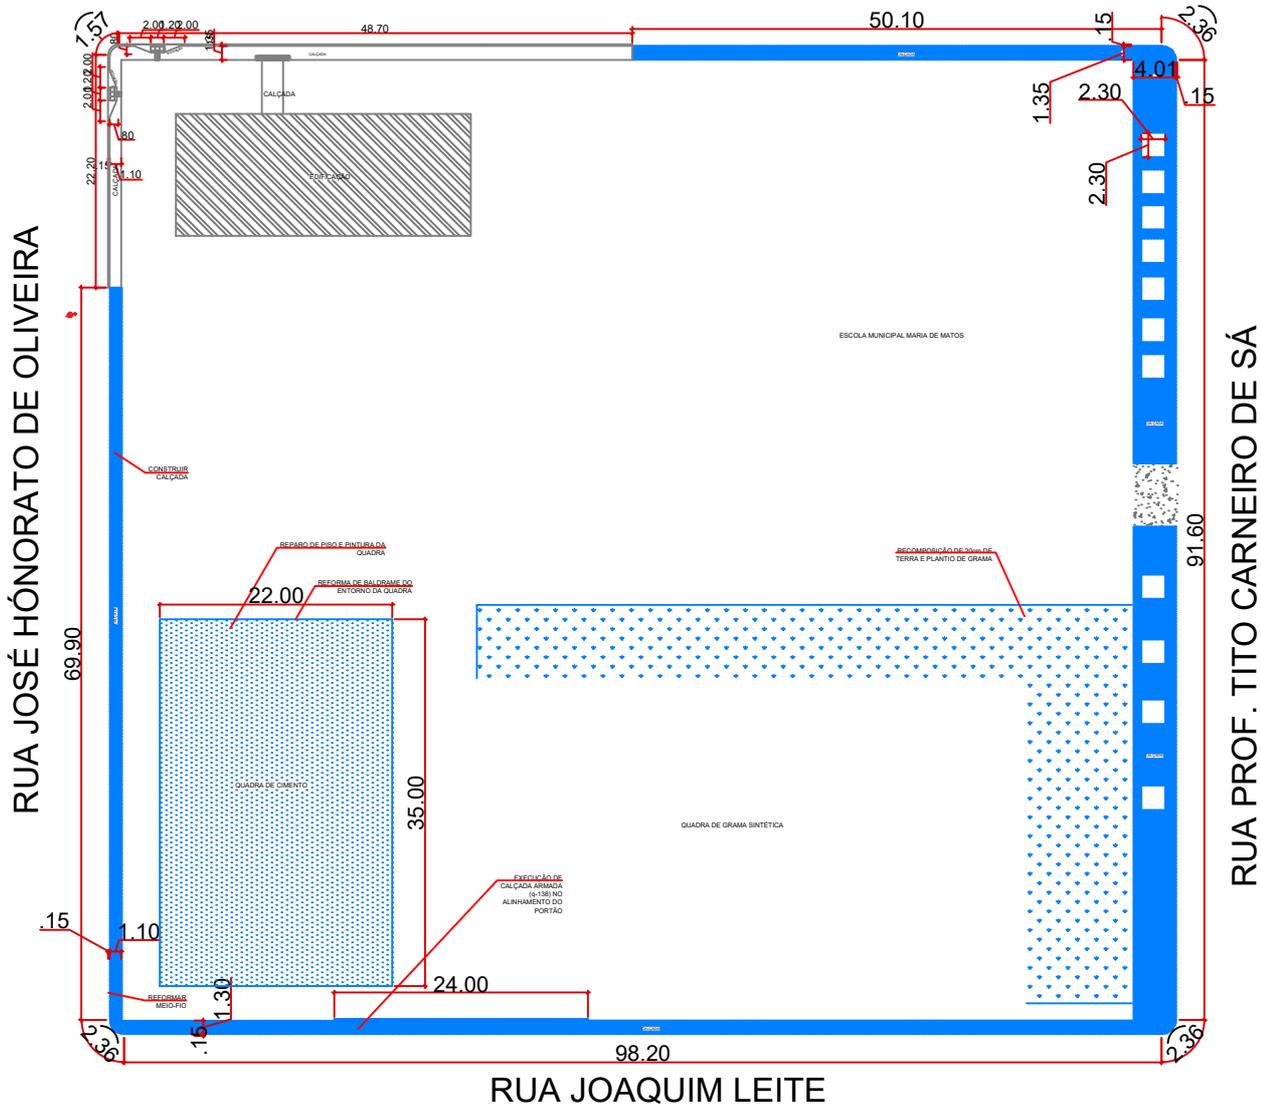

PLANTA DE PISO A CONSTRUIR
ESCALA 1/200

SERVIÇOS A EXECUTAR	
TIPOLOGIA	AREA
Execução de calçada	561,24 mts
Recomposição de terra e plantio de grama	743,91 mts
Reforma de pintura do piso da quadra	770,00 mts

Prefeitura Municipal de Pedro Gomes-MS
Secretaria Municipal de Obras, Viação e Serviços Urbanos

Assunto:
Execução de Mureta e Calçada na Escola Mun. Maria de Matos e Divisa da escola com a quadra Society, assim como reforma na quadra e fechamento de muro de divisa.

Folha:
03/05

Área:
8.417,06 m²

Luiza Camargo Ferreira
Sec. de Educação, Cultura e Esportes

Local: Rua Professor Tito Craveiro de Sá, Rua Joaquim Leite e Rua José Honorato de Oliveira - Quadra 21-A - Bairro Santo Antonio - Município de Pedro Gomes MS.

Responsável Técnico:

Eng^a Civil Raynara Bonissoni dos Reis
CREA: 61050/D - MS

ART:

Desenho:
Raynara

Data:
27/11/2023