
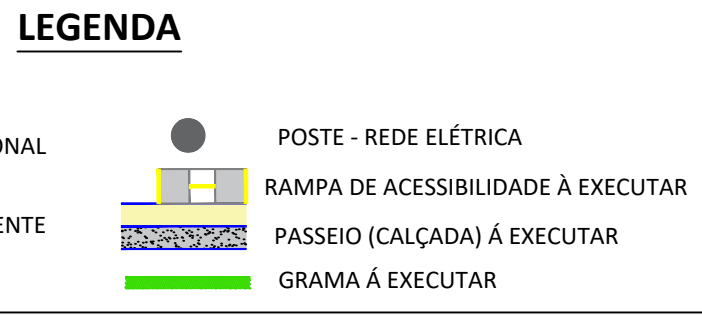
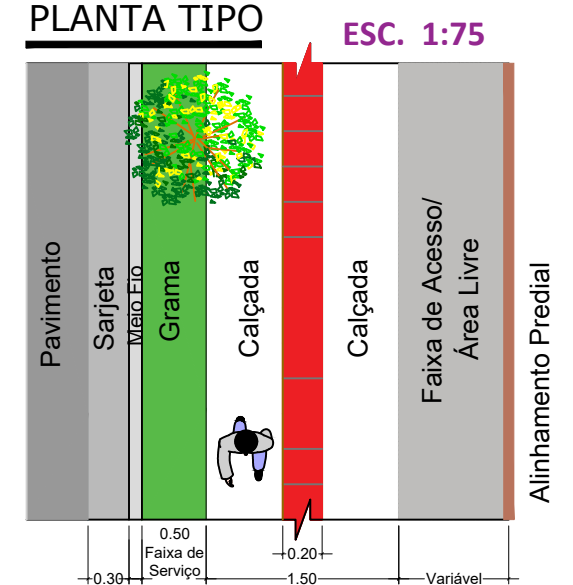
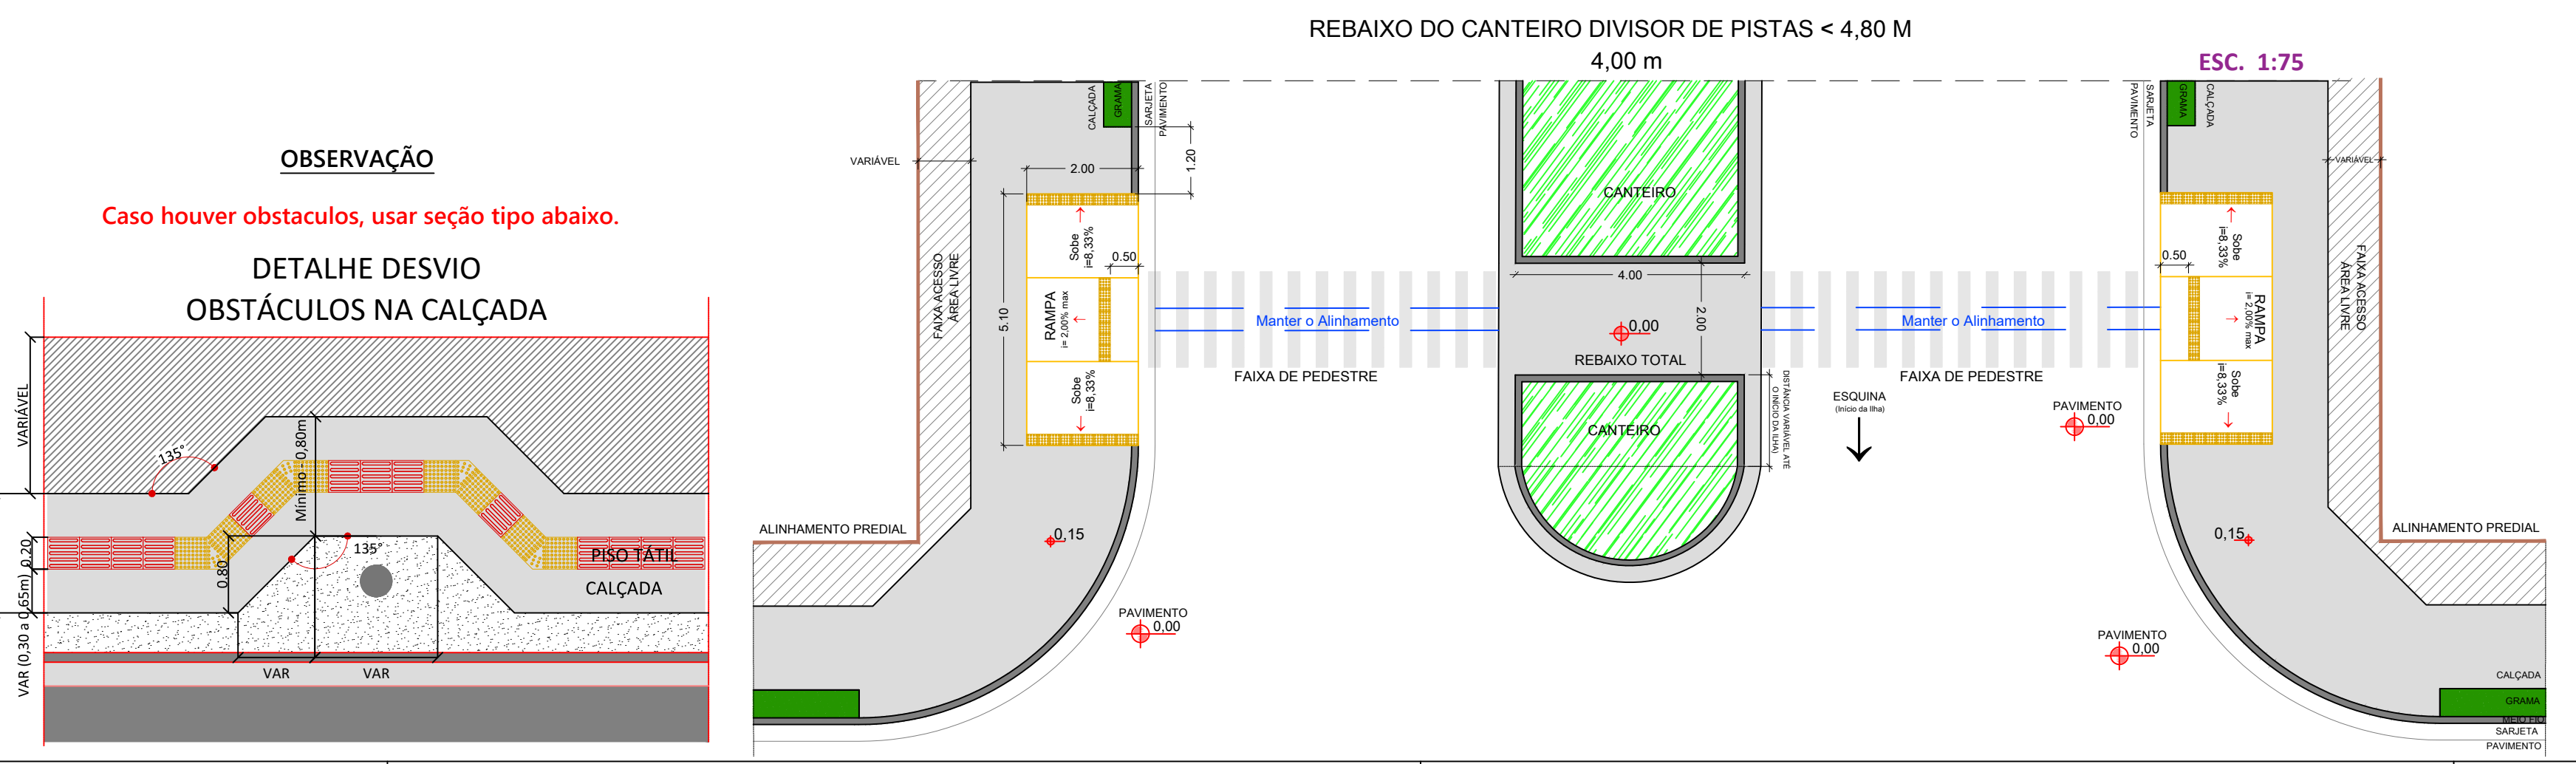
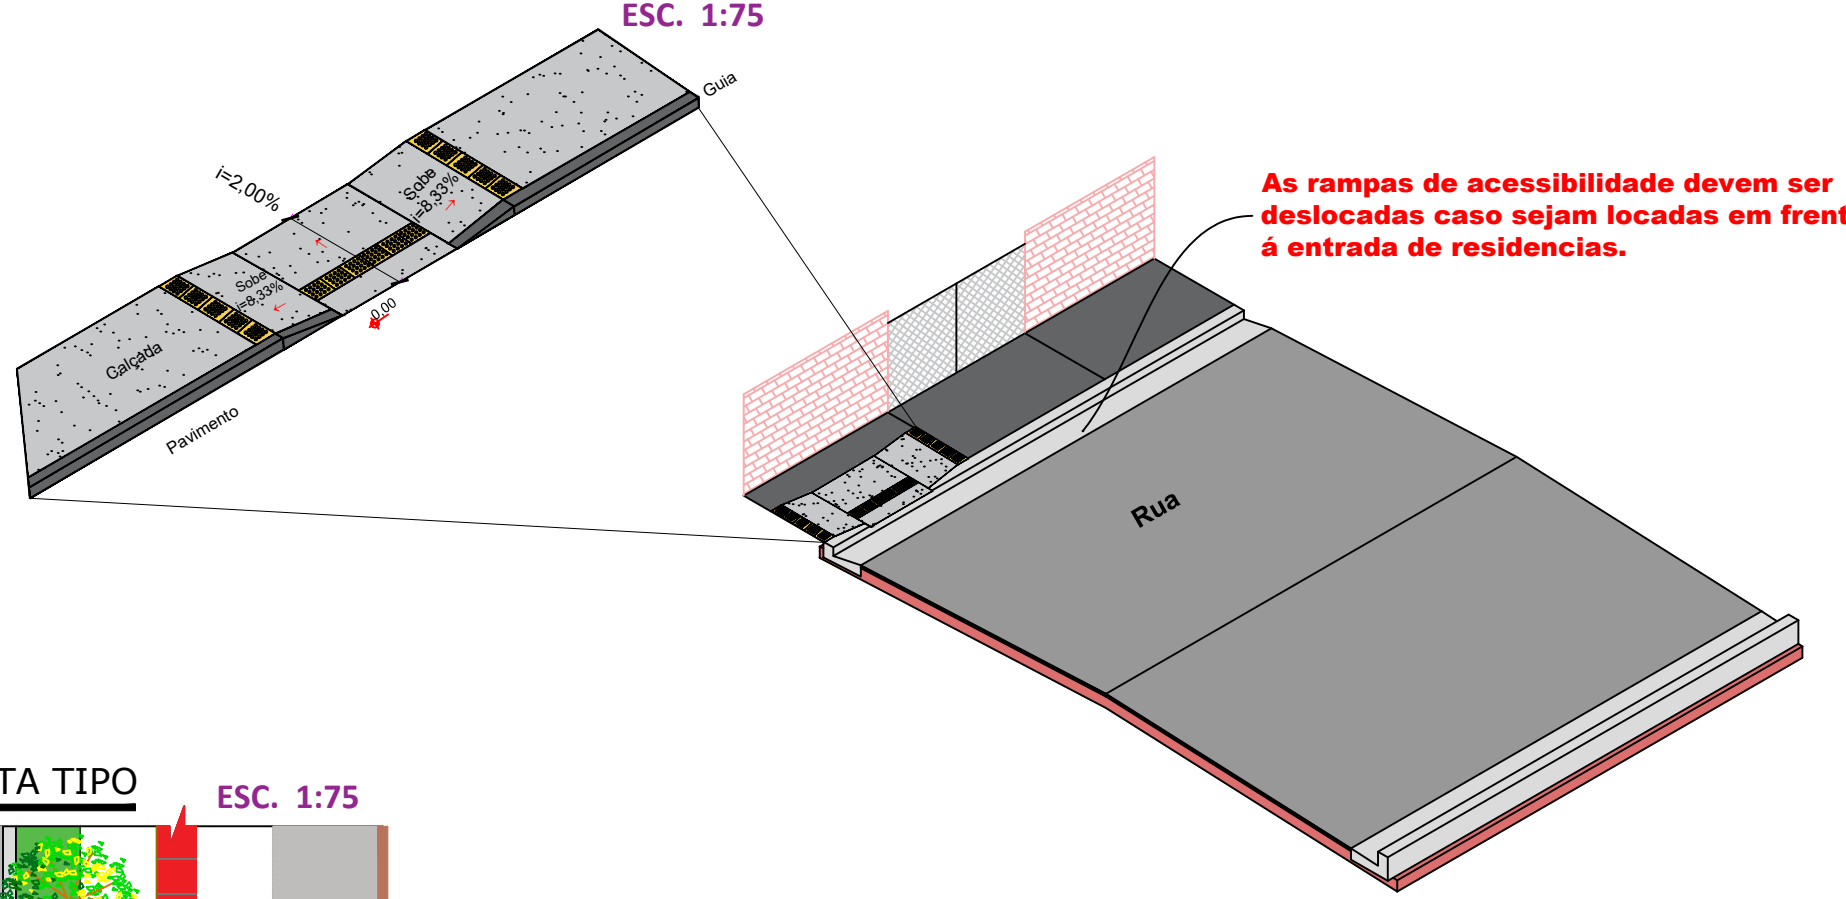
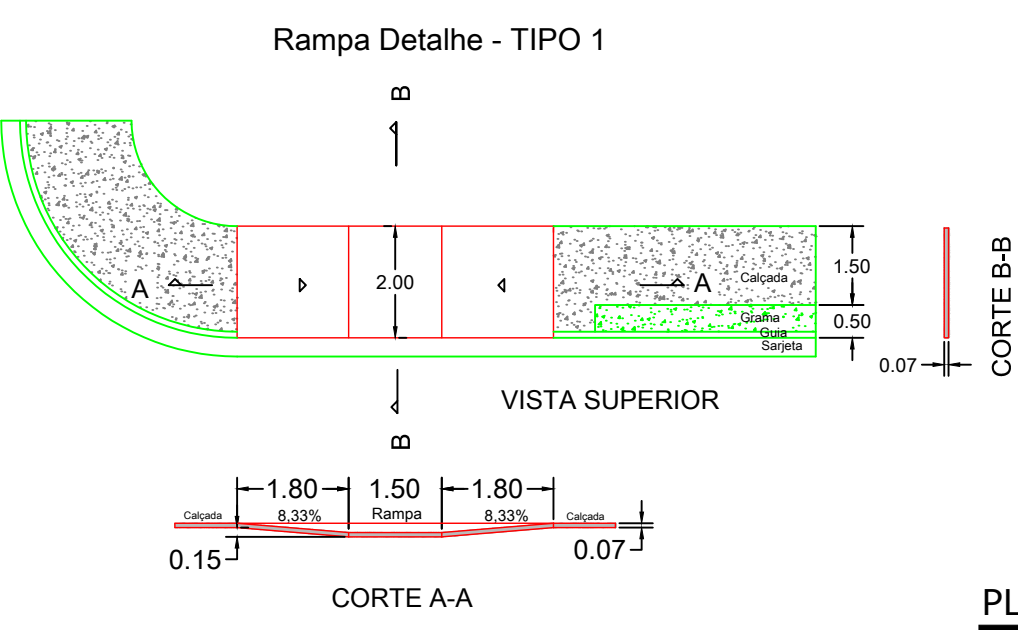
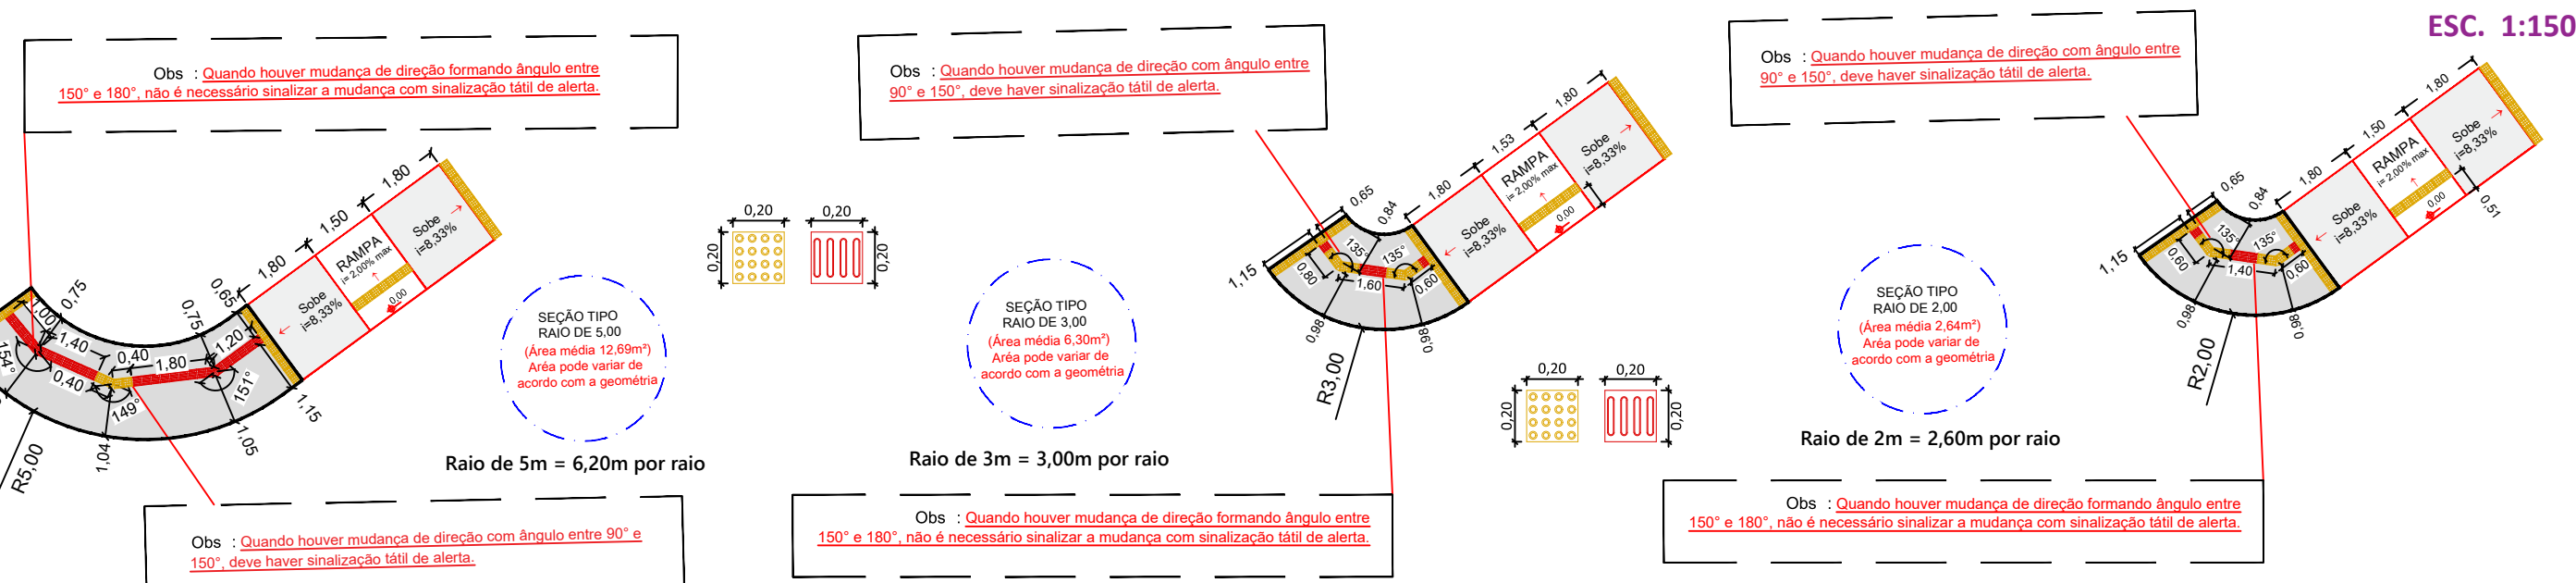


PROJETO DE ACESSIBILIDADE

ESCALA: 1:750

RODOVIA LAUREDANO MENDES FONTOURA - MS 215

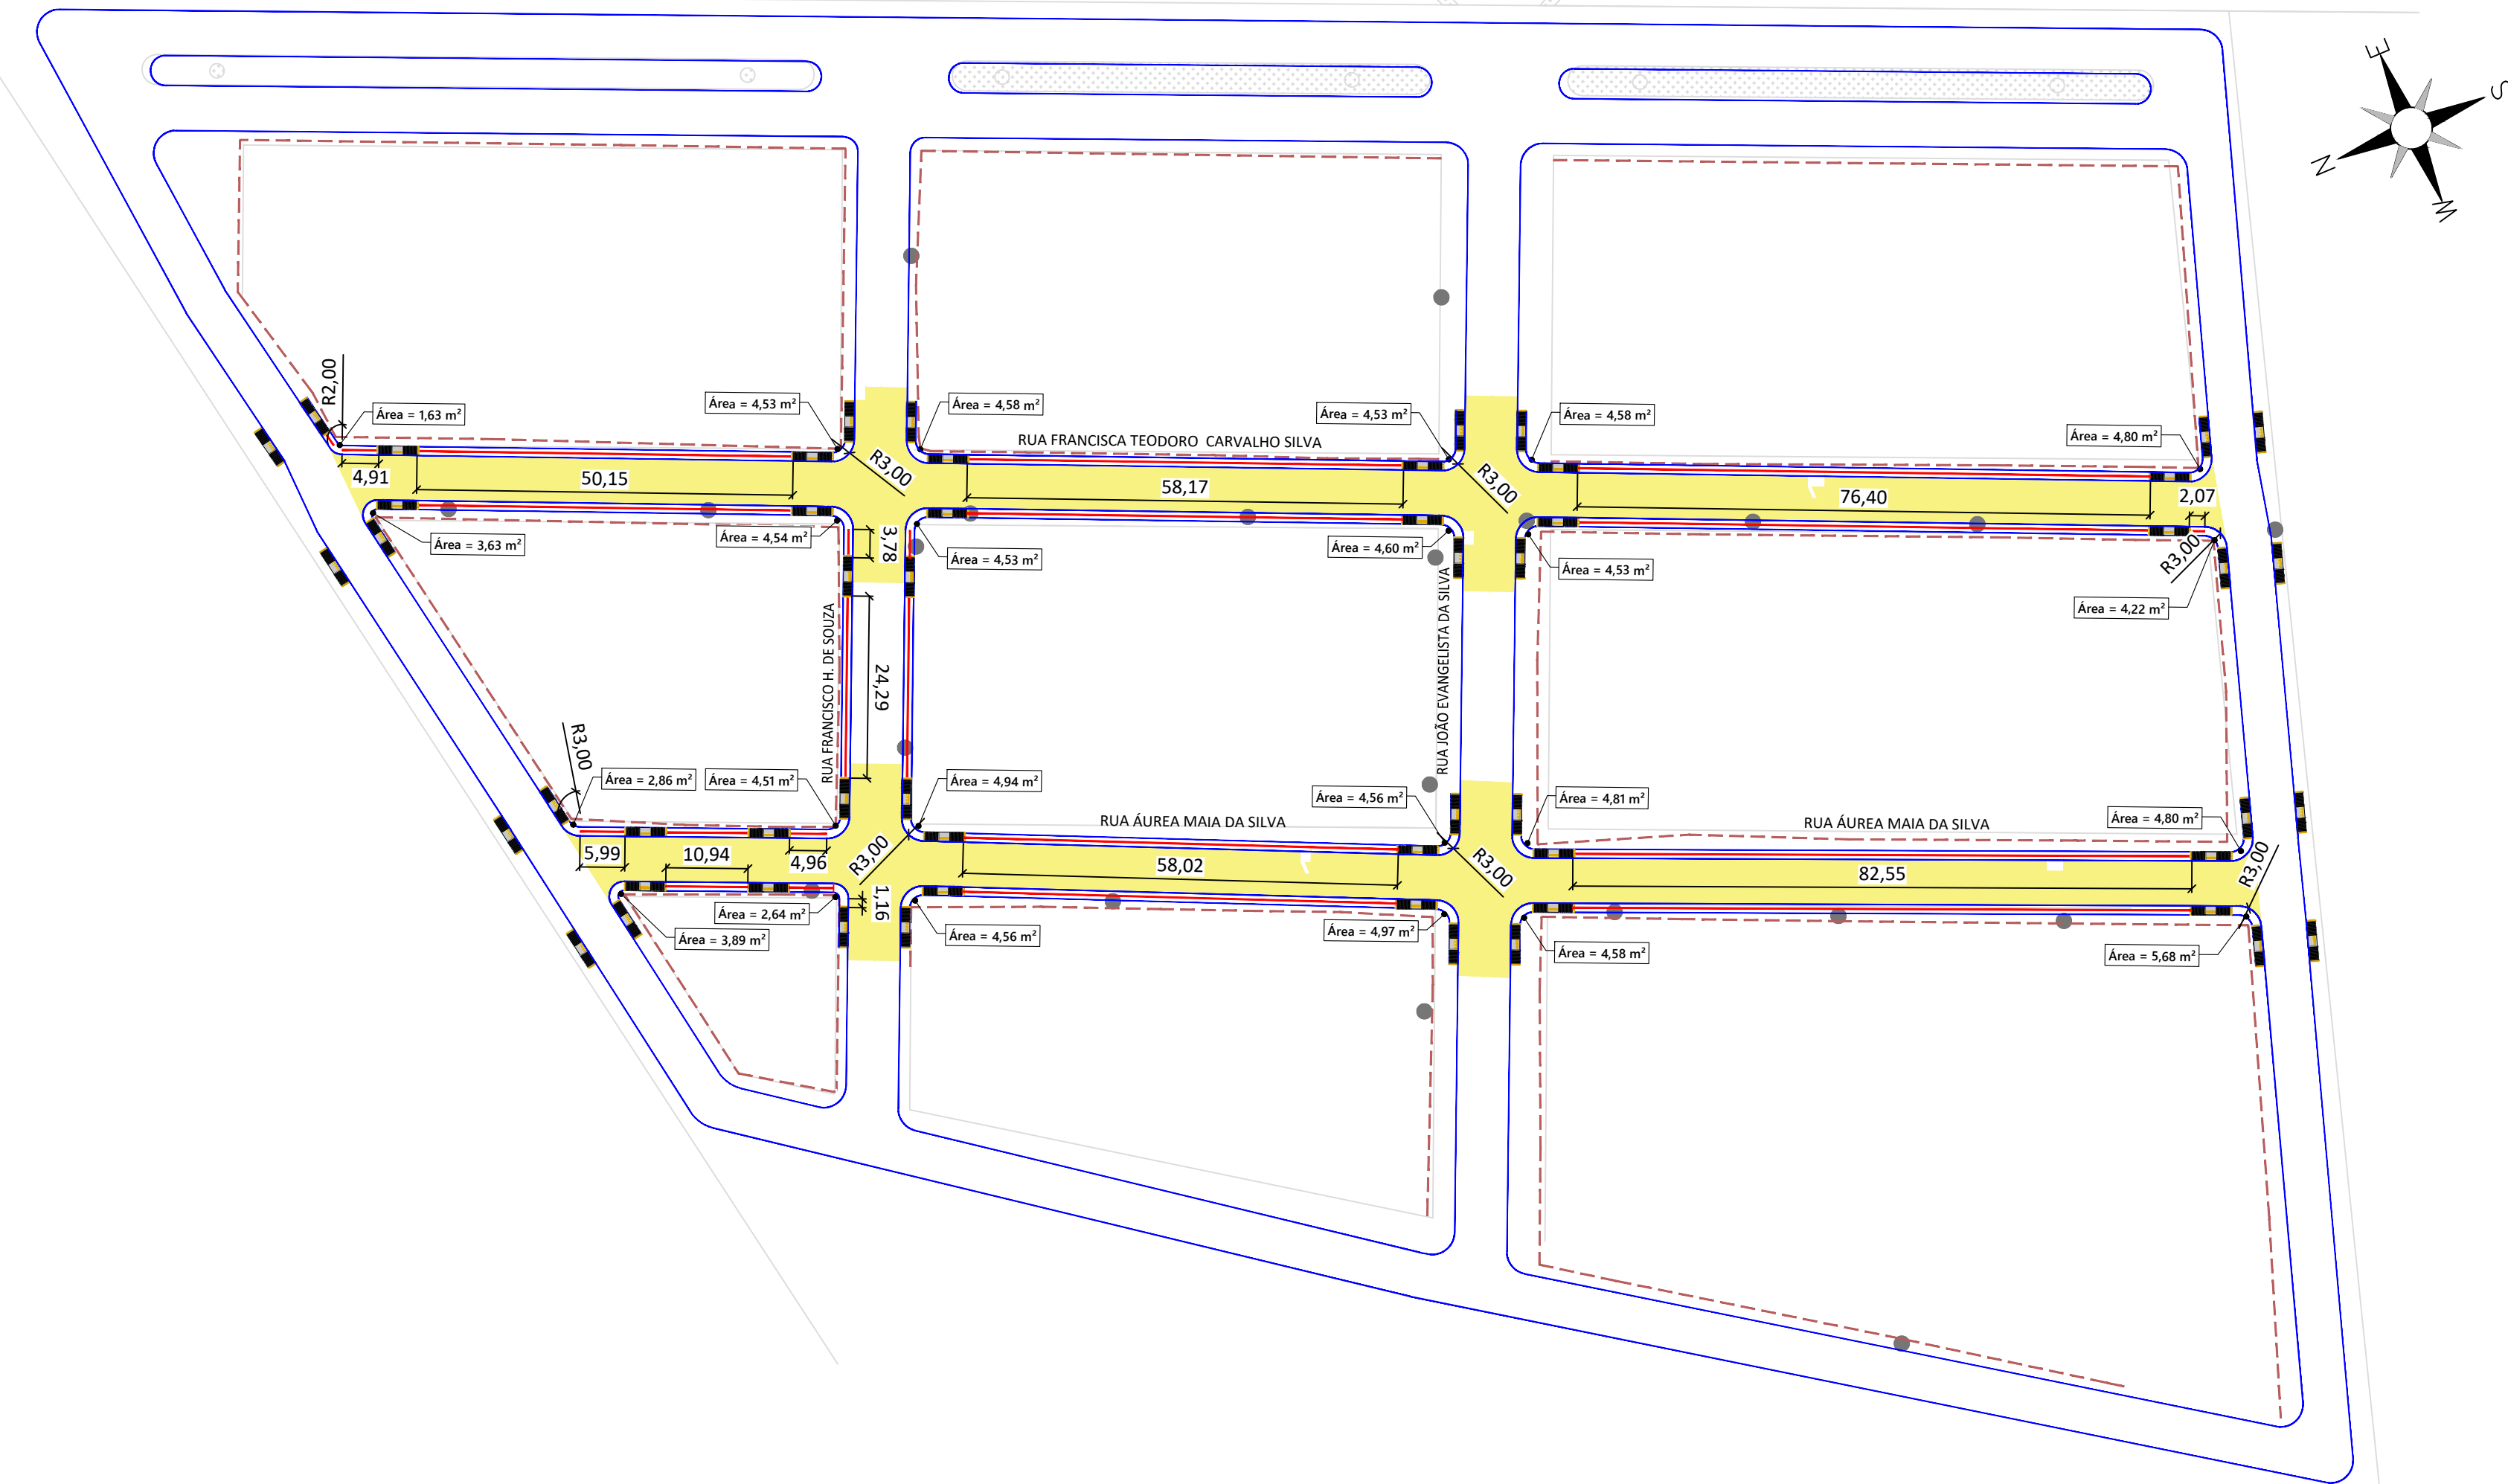

 <b>PREFEITURA MUNICIPAL DE PEDRO GOMES/MS</b> SECRETARIA MUNICIPAL DE OBRAS			
OBRA INFRA ESTRUTURA PAVIMENTAÇÃO ASFÁLTICA E DRENAGEM DE ÁGUAS PLUVIAIS			
LOCAL PEDRO GOMES / MS VILA GALDINA			
AUTOR DO PROJETO JA GEOTECNOLOGIA CNPJ 20.391.705/0001-94	RESPONSÁVEL TÉCNICO JOANILSON DOS SANTOS SILVA CREA: 64170/MS	PROPRIETÁRIO MUNICÍPIO DE PEDRO GOMES - ESTADO DE MATO GROSSO DO SUL	
TÍTULO PROJETO EXECUTIVO PROJETO DE ACESSIBILIDADE		FOLHA PA-01	
ESCALA 1:750	DATA NOV/2021	REVISÃO R00	DESENHO Equipe Técnica