
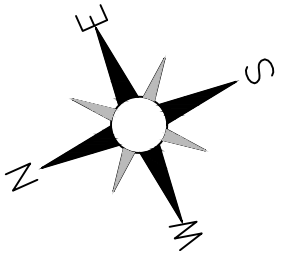



PROJETO GEOMÉTRICO

ESCALA: 1:750

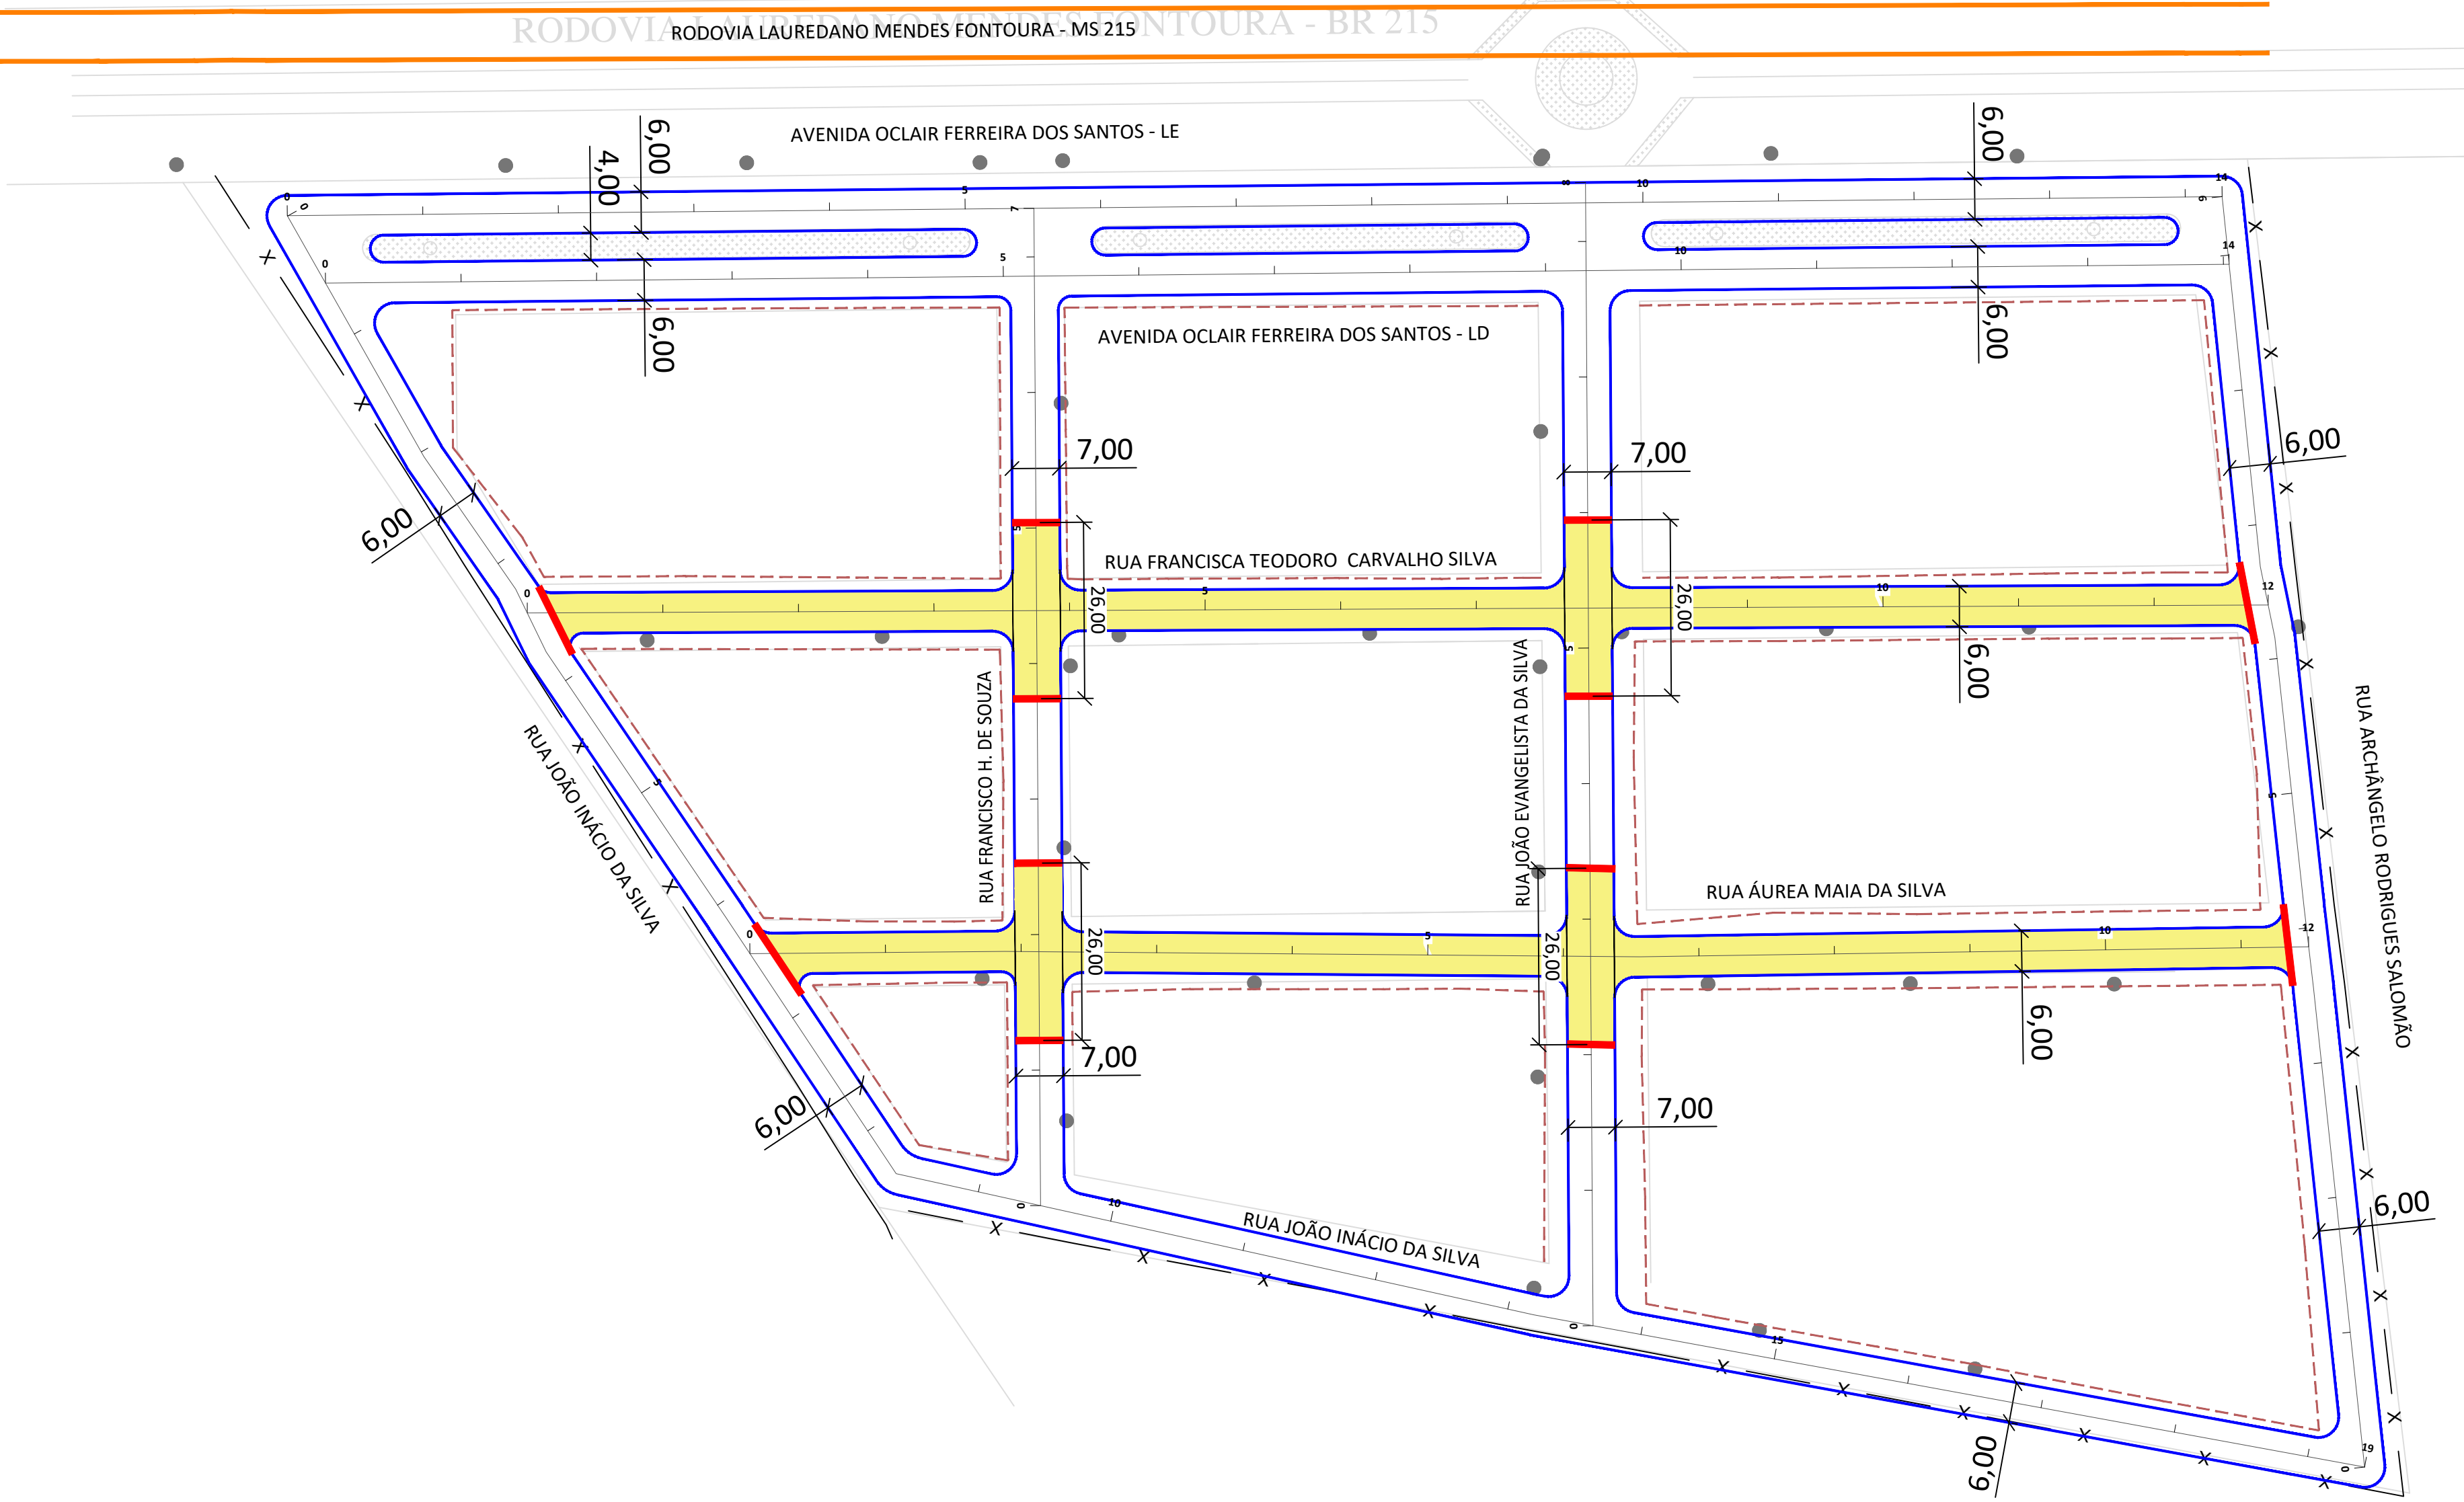

RECOMENDAÇÕES TÉCNICAS:

- 1 - O raio dos meios-fios curvos nas esquinas, não especificado em planta, é de 5,00 m;
- 2 - As larguras especificadas para as ruas está incluso as larguras das sarjetas;
- 3 - Os eixos de projeto deverão ser locados a partir das planilhas de coordenadas anexa no relatório do projeto E CONTIDAS NESTA PLANTA, especial atenção deverá ser dada aos locais projetados em curva, para melhor encaixe nas ruas existentes;
- 4 - As declividades transversais estão indicadas nas Notas de Serviço de Terraplenagem;
- 5 - Dimensões, cotas e diâmetros em "METROS", exceto indicação em contrário;
- 6 - Caso haja alteração do traçado viário e/ou dos greides de projeto deverá ser revisto quanto a caminhamentos, declividades e dimensionamentos antes da liberação para execução;
- 7 - Este documento é de propriedade da J.A. GEOTECNOLOGIA LTDA. e não pode ser reproduzido ou usado para qualquer finalidade diferente daquela para a qual está sendo fornecido para a **PREFEITURA MUNICIPAL DE PEDRO GOMES/MS**;
- 8 - Direitos autorais e patrimoniais reservados conforme: Lei 5988, Artigo 6º, Alínea X, de 14/12/1973; Lei 5194, Artigo 17º e 18º, de 24/12/1966; Resolução CONFEA, nº 260, de 21/04/1979.

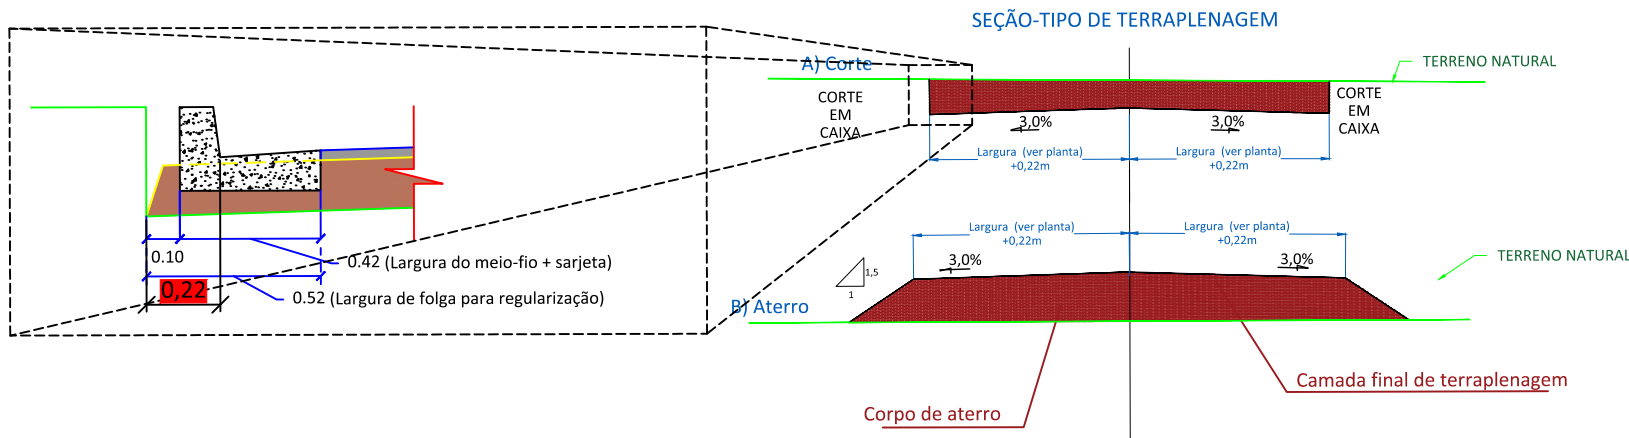


LEGENDA DO GEOMÉTRICO

- EIXO - ESTACAS (20m x 20m)
- MARCO DE CONCRETO IMPLANTADO
- CURVAS DE NÍVEL - 1m x 1m
- ALINHAMENTO PREDIAL
- CERCA
- PAVIMENTO: EXISTENTE
- PAVIMENTO PROJETADO
- MEIO-FIO EXISTENTE: DEMOLIR
- MEIO-FIO: PROJETADO - GUIA COM SARJETA
- TENTO DE CONCRETO: PROJETADO
- PORTÃO
- FOSSA
- POSTE - REDE ELÉTRICA: EXISTENTE
- POSTE - REDE ELÉTRICA: REMANEJAR
- ÁRVORE: EXISTENTE
- ÁRVORE: REMOVER
- DECLIVIDADE
- SENTIDO DE ESCOAMENTO SUPERFICIAL

| RUA FRANCISCA TEODORO CARVALHO SILVA |               |             |
|--------------------------------------|---------------|-------------|
| Estaca                               | Norte         | Este        |
| 0+0.000                              | 7.995.790,801 | 758.193,941 |
| 1+0.000                              | 7.995.772,592 | 758.185,667 |
| 2+0.000                              | 7.995.754,384 | 758.177,392 |
| 3+0.000                              | 7.995.736,176 | 758.169,118 |
| 4+0.000                              | 7.995.717,968 | 758.160,844 |
| 5+0.000                              | 7.995.699,759 | 758.152,570 |
| 6+0.000                              | 7.995.681,551 | 758.144,296 |
| 7+0.000                              | 7.995.663,343 | 758.136,022 |
| 8+0.000                              | 7.995.645,135 | 758.127,748 |
| 9+0.000                              | 7.995.626,926 | 758.119,474 |
| 10+0.000                             | 7.995.608,718 | 758.111,200 |
| 11+0.000                             | 7.995.590,510 | 758.102,926 |
| 12+0.000                             | 7.995.572,302 | 758.094,652 |
| 12+16.823                            | 7.995.556,986 | 758.087,692 |

| RUA ÁUREA MAIA DA SILVA |               |             |
|-------------------------|---------------|-------------|
| Estaca                  | Norte         | Este        |
| 0+0.000                 | 7.995.781,965 | 758.134,547 |
| 1+0.000                 | 7.995.763,723 | 758.126,348 |
| 1+17.600 PI             | 7.995.747,671 | 758.119,134 |
| 2+0.000                 | 7.995.745,498 | 758.118,112 |
| 3+0.000                 | 7.995.727,399 | 758.109,603 |
| 4+0.000                 | 7.995.709,299 | 758.101,094 |
| 5+0.000                 | 7.995.691,199 | 758.092,586 |
| 6+0.000                 | 7.995.673,099 | 758.084,077 |
| 6+11.269 PI             | 7.995.662,902 | 758.079,283 |
| 7+0.000                 | 7.995.654,915 | 758.075,753 |
| 8+0.000                 | 7.995.636,622 | 758.067,668 |
| 9+0.000                 | 7.995.618,329 | 758.059,583 |
| 10+0.000                | 7.995.600,036 | 758.051,498 |
| 11+0.000                | 7.995.581,743 | 758.043,413 |
| 11+9.969                | 7.995.572,626 | 758.039,383 |

ESCALA GRÁFICA

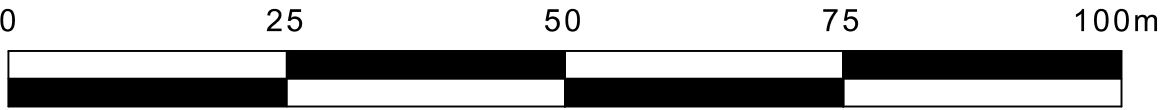

**PREFEITURA MUNICIPAL DE PEDRO GOMES/MS**  
SECRETARIA MUNICIPAL DE OBRAS

OBRA

INFRA ESTRUTURA  
PAVIMENTAÇÃO ASFÁLTICA E DRENAGEM DE ÁGUAS PLUVIAIS

LOCAL

PEDRO GOMES / MS  
VILA GALDINA

AUTOR DO PROJETO

RESPONSÁVEL TÉCNICO

PROPRIETÁRIO

J.A. GEOTECNOLOGIA  
CNPJ 20.391.705/0001-94

JOÃOILSON DOS SANTOS SILVA  
CREA: 64170/MS

MUNICÍPIO DE PEDRO GOMES - ESTADO DE MATO GROSSO DO SUL

TÍTULO

FOHA

PROJETO EXECUTIVO  
PROJETO GEOMÉTRICO

PG-01

ESCALA

DATA

REVISÃO

DESENHO

1:750

NOV/2021

R00

Equipe Técnica