


TRECHOS		UND	1	2A	2	3	BIGODE	
EXTENSÃO		m	70,00	50,00	30,00	20,00	70,00	240,00
TUBULAÇÃO	Nº LINHAS	und		1	1	1	1	-
	DIÂMETRO NOMINAL	mm	600	600	600	600	600	-
	POÇO DE VISITA -PS-1 / PA-1 / PA-2 / PVC	-	PS-01	PS-01	PS-01	PS-01	PS-01	4
	PRANCHA PROJETO - BLS							0,00
	PRANCHA PROJETO - BLD		0	1	0	2	0	3,00
	BLT		2	1	4			7,00
	TRANSP DE BRITA PV,BL							0,00
DISSIPADOR TIPO BBTC600		1					1,00	

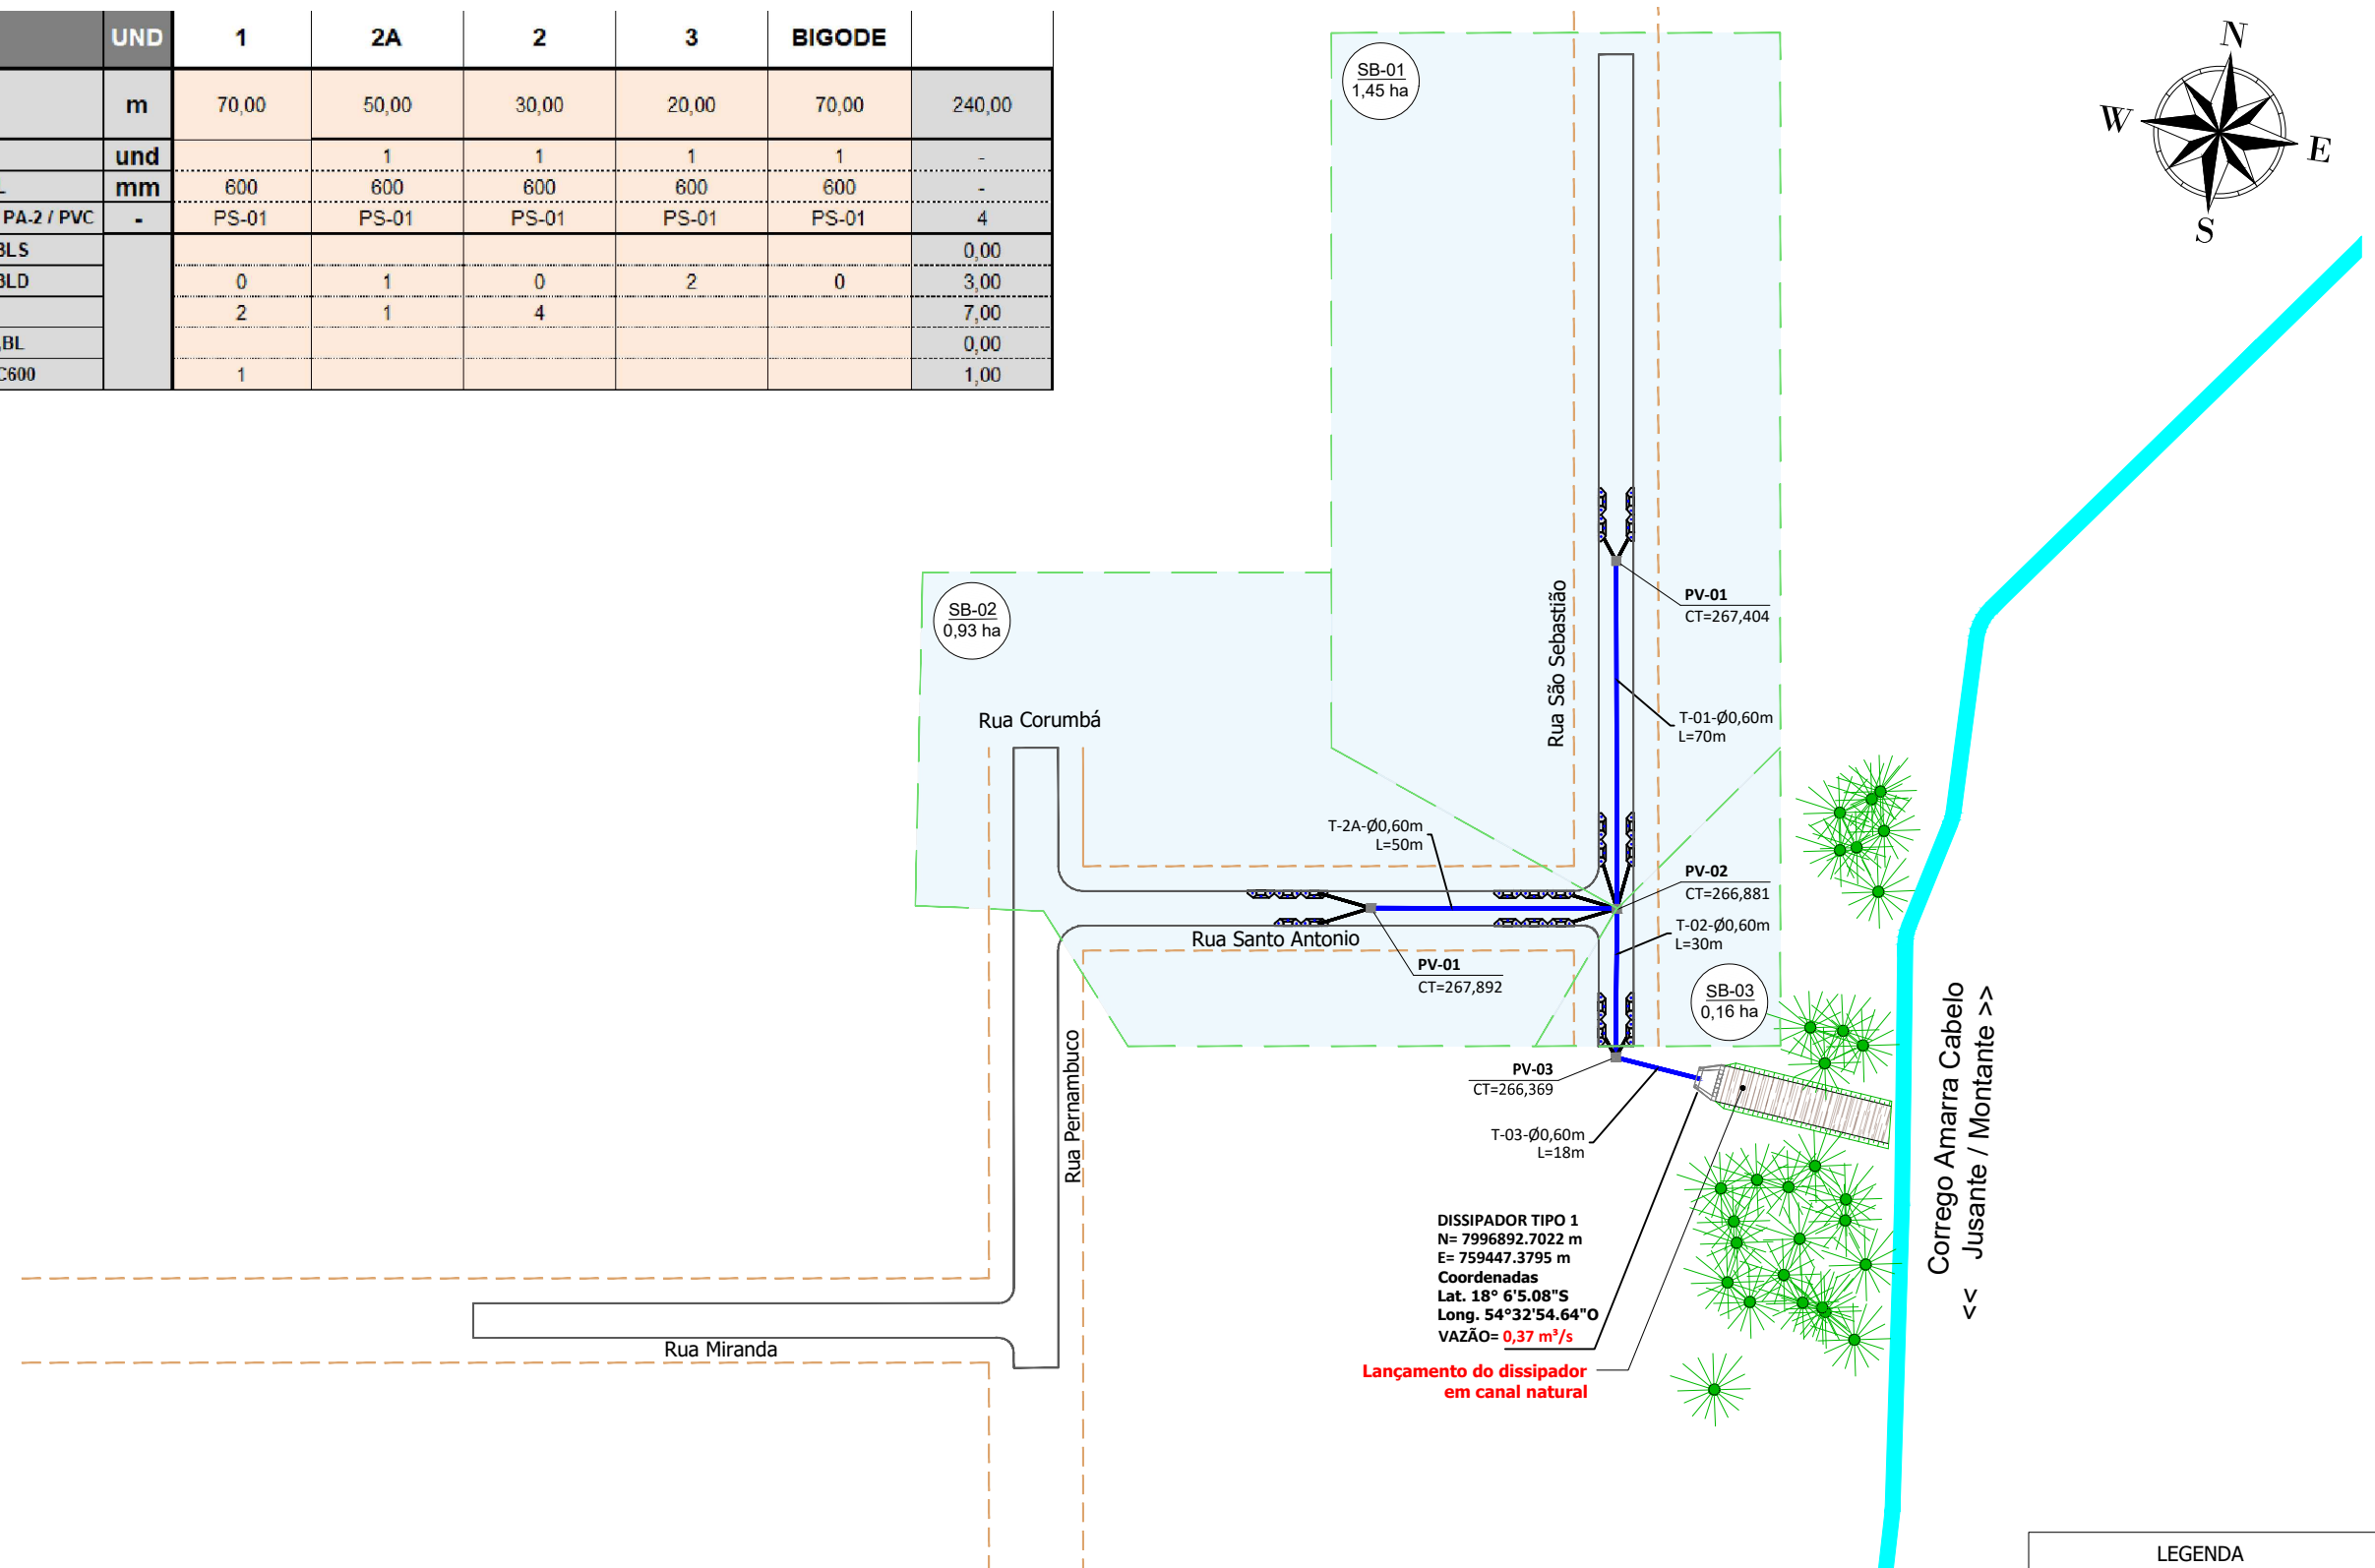

LEGENDA	
	DRENAGEM À EXECUTAR
	MEIO FIO À DEMOLIR À EXECUTAR
	ALINHAMENTO PREDIAL
	BOCA DE LOBO (SIMPLES) À EXECUTAR
	BOCA DE LOBO (DUPLA) À EXECUTAR
	BOCA DE LOBO (TRIPLA) À EXECUTAR

RECOMENDAÇÕES TÉCNICAS:
1 - Dimensões, cotas e diâmetros em "METROS", exceto indicação em contrário;

				PREFEITURA MUNICIPAL DE PEDRO GOMES-MS		AUTOR DO PROJETO 	
OBRA INFRAESTRUTURA PROJETO BÁSICO DE PAVIMENTAÇÃO ASFÁLTICA E DRENAGEM DE ÁGUAS PLUVIAIS				ENG.º CIVIL ROGER CAMARGO BRITES CREA/MS 12158/D		PROPRIETÁRIO PREFEITURA MUNICIPAL DE PEDRO GOMES	
TÍTULO PROJETO BÁSICO PROJETO DE DRENAGEM - PLANTA GERAL				ESCALA 1:1.750	DATA ABRIL/2024	LOCAL PEDRO GOMES/MS	FOLHA 01