
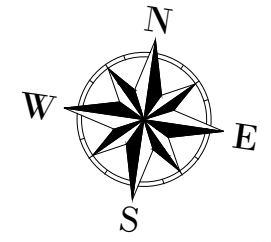


TRECHOS		UND	1	2A	2	3	BIGODE	
EXTENSÃO		m	70,00	50,00	30,00	20,00	70,00	240,00
TUBULAÇÃO	Nº LINHAS	und		1	1	1	1	-
	DIÂMETRO NOMINAL	mm	600	600	600	600	600	-
	POÇO DE VISITA -PS-1 / PA-1 / PA-2 / PVC	-	PS-01	PS-01	PS-01	PS-01	PS-01	4
	PRANCHA PROJETO - BLS							0,00
	PRANCHA PROJETO - BLD		0	1	0	2	0	3,00
	BLT		2	1	4			7,00
	TRANSP DE BRITA PV,BL							0,00
DISSIPADOR TIPO BBTC600		1					1,00	

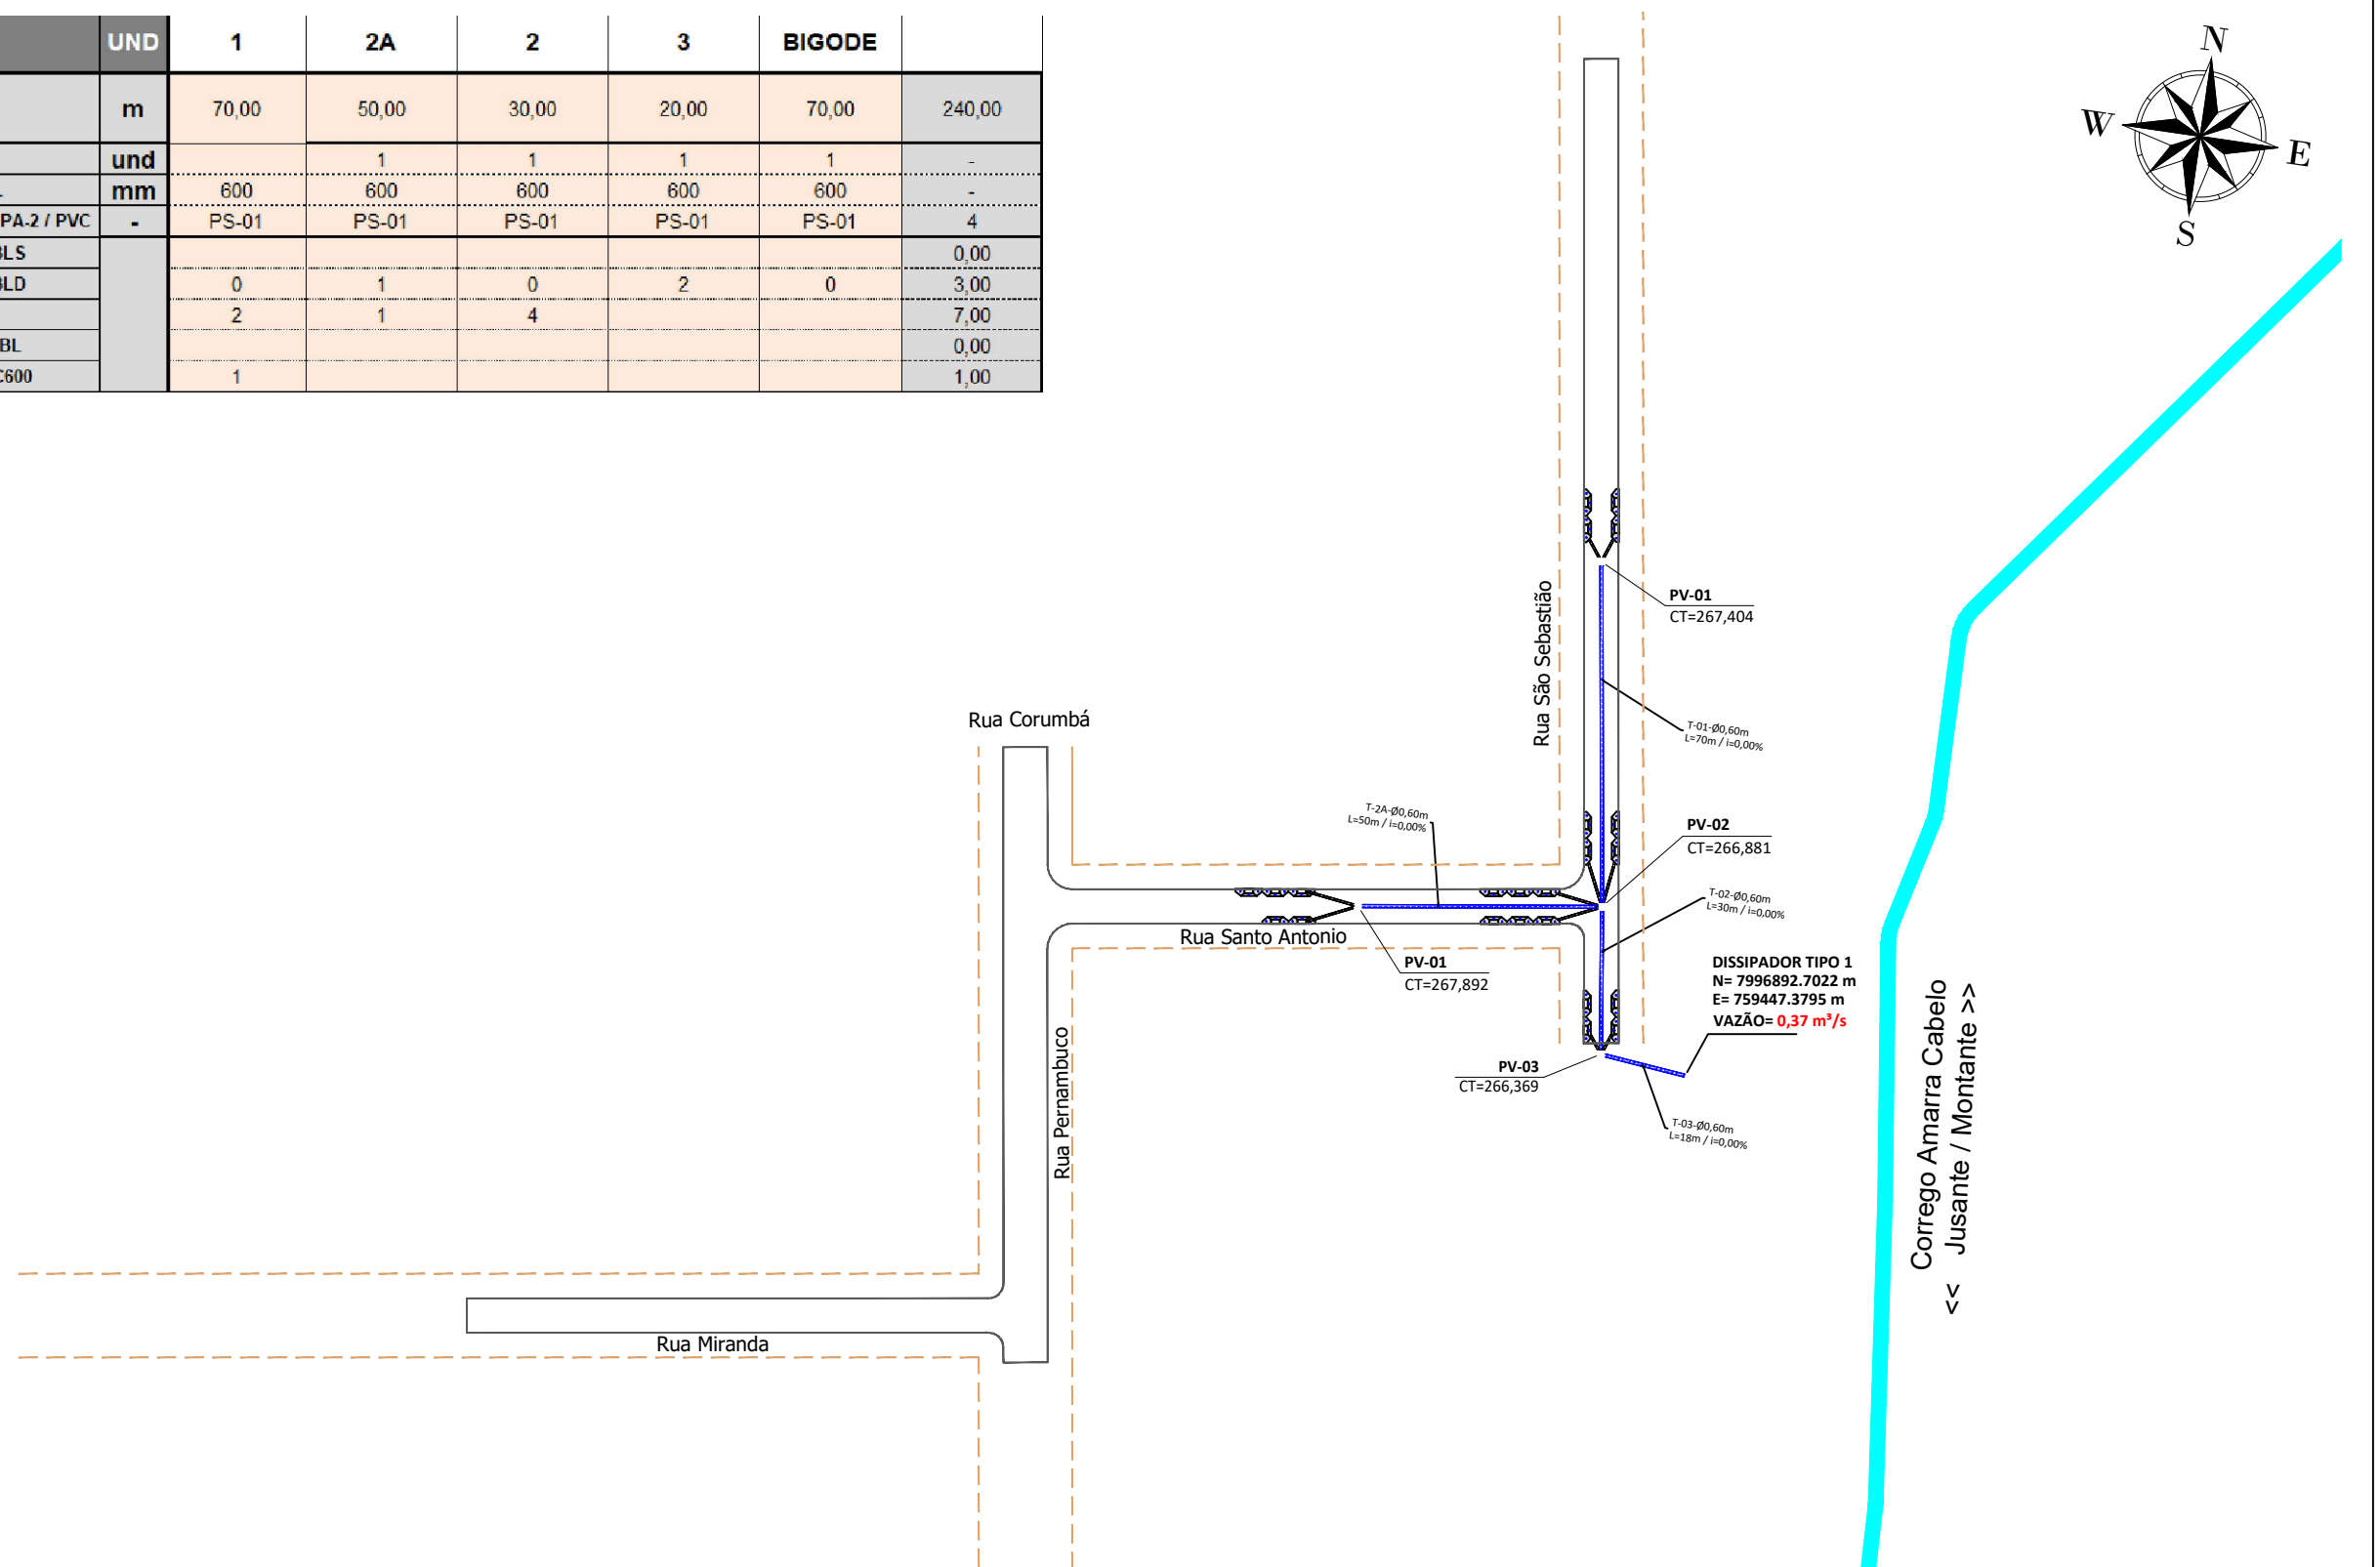

LEGENDA	
	DRENAGEM Á EXECUTAR
	EIXO - ESTACAS (20m x 20m)
	MEIO FIO Á DEMOLIR Á EXECUTAR
	BOCA DE LOBO (SIMPLES) Á EXECUTAR

**RECOMENDAÇÕES TÉCNICAS:**

1 - Dimensões, cotas e diâmetros em "METROS", exceto indicação em contrário;

				<b>PREFEITURA MUNICIPAL DE PEDRO GOMES-MS</b>		<b>AUTOR DO PROJETO</b> 	
<b>OBRA</b> INFRAESTRUTURA PROJETO BÁSICO DE PAVIMENTAÇÃO ASFÁLTICA E DRENAGEM DE ÁGUAS PLUVIAIS				<b>TÍTULO</b> PROJETO BÁSICO PROJETO DE DRENAGEM - PLANTA GERAL		ENG.º CIVIL ROGER CAMARGO BRITES CREA/MS 12158/D	
<b>ESCALA</b> 1:1.750				<b>DATA</b> MARÇO/2023		<b>LOCAL</b> PEDRO GOMES/MS	
				<b>FOLHA</b> 01		<b>PROPRIETÁRIO</b> PREFEITURA MUNICIPAL DE PEDRO GOMES	