




FRESAGEM DESCONTÍNUA

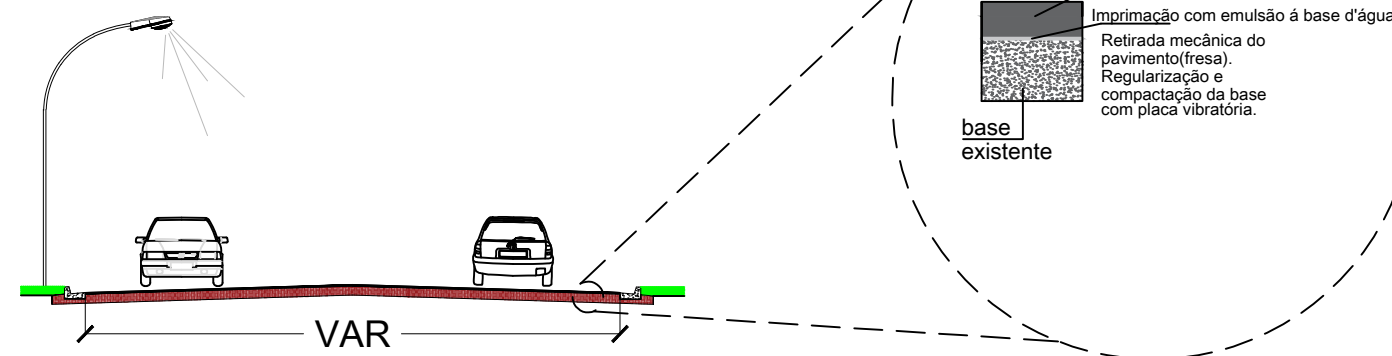

REMENDO SUPERFICIAL

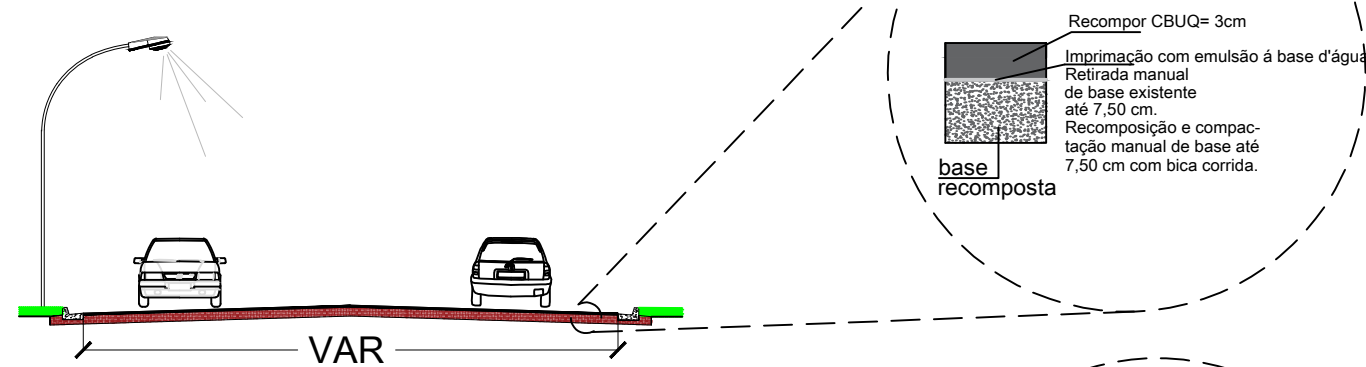

RECAPEAMENTO

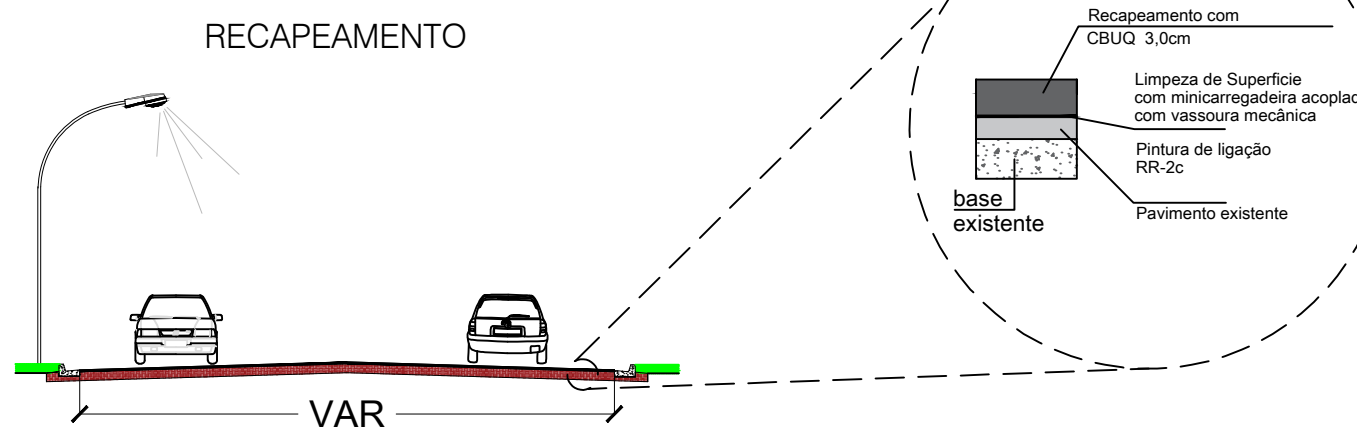

RECOMENDAÇÕES TÉCNICAS:

- 1 - O raio dos meios-fios curvos nas esquinas, será especificado em planta;
- 2 - As larguras especificadas para as ruas é apenas de capa;
- 3 - Dimensões, cotas e diâmetros em "METROS", exceto indicação em contrário;

LEGENDA	
	ALINHAMENTO PREDIAL
	EIXO - ESTACAS (20m x 20m)
AUTOR DO PROJETO	
ENG.º CIVIL ROGER CAMARGO BRITES CREA/MS 12158/D	
PROPRIETÁRIO	
PREFEITURA MUNICIPAL DE PEDRO GOMES	

PREFEITURA MUNICIPAL DE PEDRO GOMES-MS			
OBRA INFRAESTRUTURA RESTAURAÇÃO FUNCIONAL DO PAVIMENTO ASFÁLTICO			
TÍTULO PROJETO EXECUTIVO PROJETO DE RESTAURAÇÃO ASFÁLTICA - PLANTA DE EXECUÇÃO, QUANTITATIVOS E SEÇÕES TIPO			
ESCALA 1:750	DATA ABRIL/2024	LOCAL PEDRO GOMES/MS	FOLHA PR-01